

## ОПИСАНИЕ МЕСТОПОЛОЖЕНИЯ ГРАНИЦ

**Публичный сервитут в отношении земель и земельных участков в целях эксплуатации существующего объекта электросетевого хозяйства федерального значения «ВЛ 500 кВ**

**Кубанская-Центральная»**

(наименование объекта, местоположение границ которого описано

(далее - объект)

### Раздел 1

#### Сведения об объекте


| <b>N<br/>п/п</b> | <b>Характеристики объекта</b>   | <b>Описание характеристик</b>  |
|------------------|---|--|
| <b>1</b>         | <b>2</b>  | <b>3</b>   |
| 1                | Местоположение объекта  | Краснодарский край, Белореченский район, Апшеронский район   |
| 2                | Площадь объекта +/- величина погрешности определения площади (Р +/- Дельта Р) | 1543414 кв. м ± 435 кв. м  |
| 3                | Иные характеристики объекта   | Публичный сервитут в отношении земель и земельных участков в целях эксплуатации существующего объекта электросетевого хозяйства федерального значения «ВЛ 500 кВ Кубанская-Центральная» сроком действия 49 лет в интересах Публичного акционерного общества «Федеральная сетевая компания Единой энергетической системы» |

| <b>Местоположение публичного сервитута: Краснодарский край, Белореченский район, Апшеронский район</b> |                      |                      |   |
|--|----------------------|----------------------|---|
| <b>Система координат</b>   |                      | <b>МСК-23</b>        |   |
| <b>Метод определения координат</b>   |                      | <b>Аналитический</b> |   |
| <b>Обозначение<br/>характерных точек<br/>границ публичного<br/>сервитута</b>                           | <b>Координаты, м</b> |                      |   |
|  | <b>X</b>             | <b>Y</b>             | <b>Средняя квадратическая<br/>погрешность положения<br/>характерной точки (Mt), м</b> |
| <b>1</b>   | <b>2</b>             | <b>3</b>             | <b>4</b>  |
| 1  | 443168,67            | 2187798,70           | 0,10  |
| 2  | 443232,21            | 2187857,06           | 0,10  |
| 3  | 441663,96            | 2189457,03           | 0,10  |
| 4  | 441550,82            | 2189584,76           | 0,10  |
| 5  | 441428,16            | 2189698,07           | 0,10  |
| 6  | 440652,68            | 2190491,38           | 0,10  |
| 7  | 440490,52            | 2190657,01           | 0,10  |
| 8  | 440326,25            | 2190823,24           | 0,10  |
| 9  | 439002,08            | 2192178,07           | 0,10  |
| 10   | 438040,26            | 2193159,52           | 0,10  |
| 11   | 437776,76            | 2193532,08           | 0,10  |
| 12   | 437760,12            | 2193516,02           | 0,10  |
| 13   | 437734,47            | 2193494,08           | 0,10  |
| 14   | 437707,02            | 2193480,99           | 0,10  |
| 15   | 437972,54            | 2193102,84           | 0,10  |
| 16   | 438110,63            | 2192964,54           | 0,10  |
| 17   | 438768,43            | 2192292,97           | 0,10  |
| 18   | 440266,25            | 2190764,44           | 0,10  |
| 19   | 440428,93            | 2190596,71           | 0,10  |
| 20   | 440591,01            | 2190431,15           | 0,10  |
| 21   | 441212,98            | 2189795,04           | 0,10  |
| 22   | 441367,06            | 2189637,26           | 0,10  |
| 23   | 441483,28            | 2189518,43           | 0,10  |
| 24   | 441601,85            | 2189397,25           | 0,10  |
| 1  | 443168,67            | 2187798,70           | 0,10  |
| 25   | 437696,52            | 2193495,94           | 0,10  |
| 26   | 437725,87            | 2193509,92           | 0,10  |
| 27   | 437747,75            | 2193529,10           | 0,10  |
| 28   | 437766,24            | 2193546,96           | 0,10  |
| 29   | 437735,91            | 2193589,85           | 0,10  |
| 30   | 437479,10            | 2193957,64           | 0,10  |
| 31   | 437334,39            | 2194172,43           | 0,10  |
| 32   | 437152,57            | 2194416,50           | 0,10  |
| 33   | 436960,28            | 2194446,53           | 0,10  |
| 34   | 436716,13            | 2194482,73           | 0,10  |
| 35   | 436472,30            | 2194523,44           | 0,10  |
| 36   | 435770,42            | 2194633,58           | 0,10  |
| 37   | 435521,81            | 2194672,09           | 0,10  |
| 38   | 435046,45            | 2194747,07           | 0,10  |

|    |           |            |      |
|----|-----------|------------|------|
| 39 | 434804,99 | 2194784,70 | 0,10 |
| 40 | 434623,27 | 2194820,34 | 0,10 |
| 41 | 434494,45 | 2194940,51 | 0,10 |
| 42 | 433758,06 | 2195683,00 | 0,10 |
| 43 | 433600,95 | 2195842,56 | 0,10 |
| 44 | 433349,22 | 2195883,01 | 0,10 |
| 45 | 432658,78 | 2195997,07 | 0,10 |
| 46 | 432502,31 | 2196032,46 | 0,10 |
| 47 | 432420,94 | 2196126,92 | 0,10 |
| 48 | 432293,78 | 2196064,46 | 0,10 |
| 49 | 432119,53 | 2196086,12 | 0,10 |
| 50 | 431617,07 | 2196169,34 | 0,10 |
| 51 | 431370,91 | 2196217,82 | 0,10 |
| 52 | 431259,57 | 2196280,24 | 0,10 |
| 53 | 430830,34 | 2196348,34 | 0,10 |
| 54 | 430617,52 | 2196382,83 | 0,10 |
| 55 | 430297,46 | 2196435,01 | 0,10 |
| 56 | 430311,40 | 2196405,18 | 0,10 |
| 57 | 430319,77 | 2196385,71 | 0,10 |
| 58 | 430329,16 | 2196367,19 | 0,10 |
| 59 | 430335,82 | 2196351,98 | 0,10 |
| 60 | 430340,52 | 2196340,66 | 0,10 |
| 61 | 430603,68 | 2196297,75 | 0,10 |
| 62 | 431022,64 | 2196229,64 | 0,10 |
| 63 | 431226,36 | 2196188,66 | 0,10 |
| 64 | 431337,33 | 2196126,50 | 0,10 |
| 65 | 431602,65 | 2196084,35 | 0,10 |
| 66 | 432105,99 | 2196000,99 | 0,10 |
| 67 | 432310,02 | 2195966,30 | 0,10 |
| 68 | 432394,91 | 2196009,16 | 0,10 |
| 69 | 432446,77 | 2195940,50 | 0,10 |
| 70 | 432644,17 | 2195912,12 | 0,10 |
| 71 | 433334,79 | 2195798,03 | 0,10 |
| 72 | 433555,34 | 2195754,44 | 0,10 |
| 73 | 433697,26 | 2195621,90 | 0,10 |
| 74 | 433875,98 | 2195441,94 | 0,10 |
| 75 | 434578,03 | 2194733,30 | 0,10 |
| 76 | 435290,76 | 2194621,25 | 0,10 |
| 77 | 436458,51 | 2194438,35 | 0,10 |
| 78 | 436702,71 | 2194397,58 | 0,10 |
| 79 | 436946,71 | 2194361,40 | 0,10 |
| 80 | 437100,39 | 2194330,98 | 0,10 |
| 81 | 437261,16 | 2194120,19 | 0,10 |
| 82 | 437399,74 | 2193902,64 | 0,10 |
| 83 | 437665,61 | 2193539,96 | 0,10 |
| 25 | 437696,52 | 2193495,94 | 0,10 |
|    |           |            |      |
| 84 | 430290,98 | 2196436,07 | 0,10 |
| 85 | 430285,10 | 2196437,03 | 0,10 |
| 86 | 430287,55 | 2196433,71 | 0,10 |

|     |           |            |      |
|-----|-----------|------------|------|
| 84  | 430290,98 | 2196436,07 | 0,10 |
|     |           |            |      |
| 87  | 430314,29 | 2196344,94 | 0,10 |
| 88  | 430309,51 | 2196357,30 | 0,10 |
| 89  | 430301,12 | 2196374,03 | 0,10 |
| 90  | 430289,75 | 2196392,22 | 0,10 |
| 91  | 430252,70 | 2196442,31 | 0,10 |
| 92  | 429892,43 | 2196501,06 | 0,10 |
| 93  | 429796,29 | 2196518,76 | 0,10 |
| 94  | 429773,98 | 2196654,54 | 0,10 |
| 95  | 429749,91 | 2196852,62 | 0,10 |
| 96  | 429733,96 | 2196998,68 | 0,10 |
| 97  | 429572,15 | 2197251,29 | 0,10 |
| 98  | 429474,67 | 2197235,00 | 0,10 |
| 99  | 429641,88 | 2196965,36 | 0,10 |
| 100 | 429664,43 | 2196841,52 | 0,10 |
| 101 | 429711,11 | 2196445,54 | 0,10 |
| 102 | 429878,06 | 2196416,06 | 0,10 |
| 87  | 430314,29 | 2196344,94 | 0,10 |

### Схема расположения границ публичного сервитута

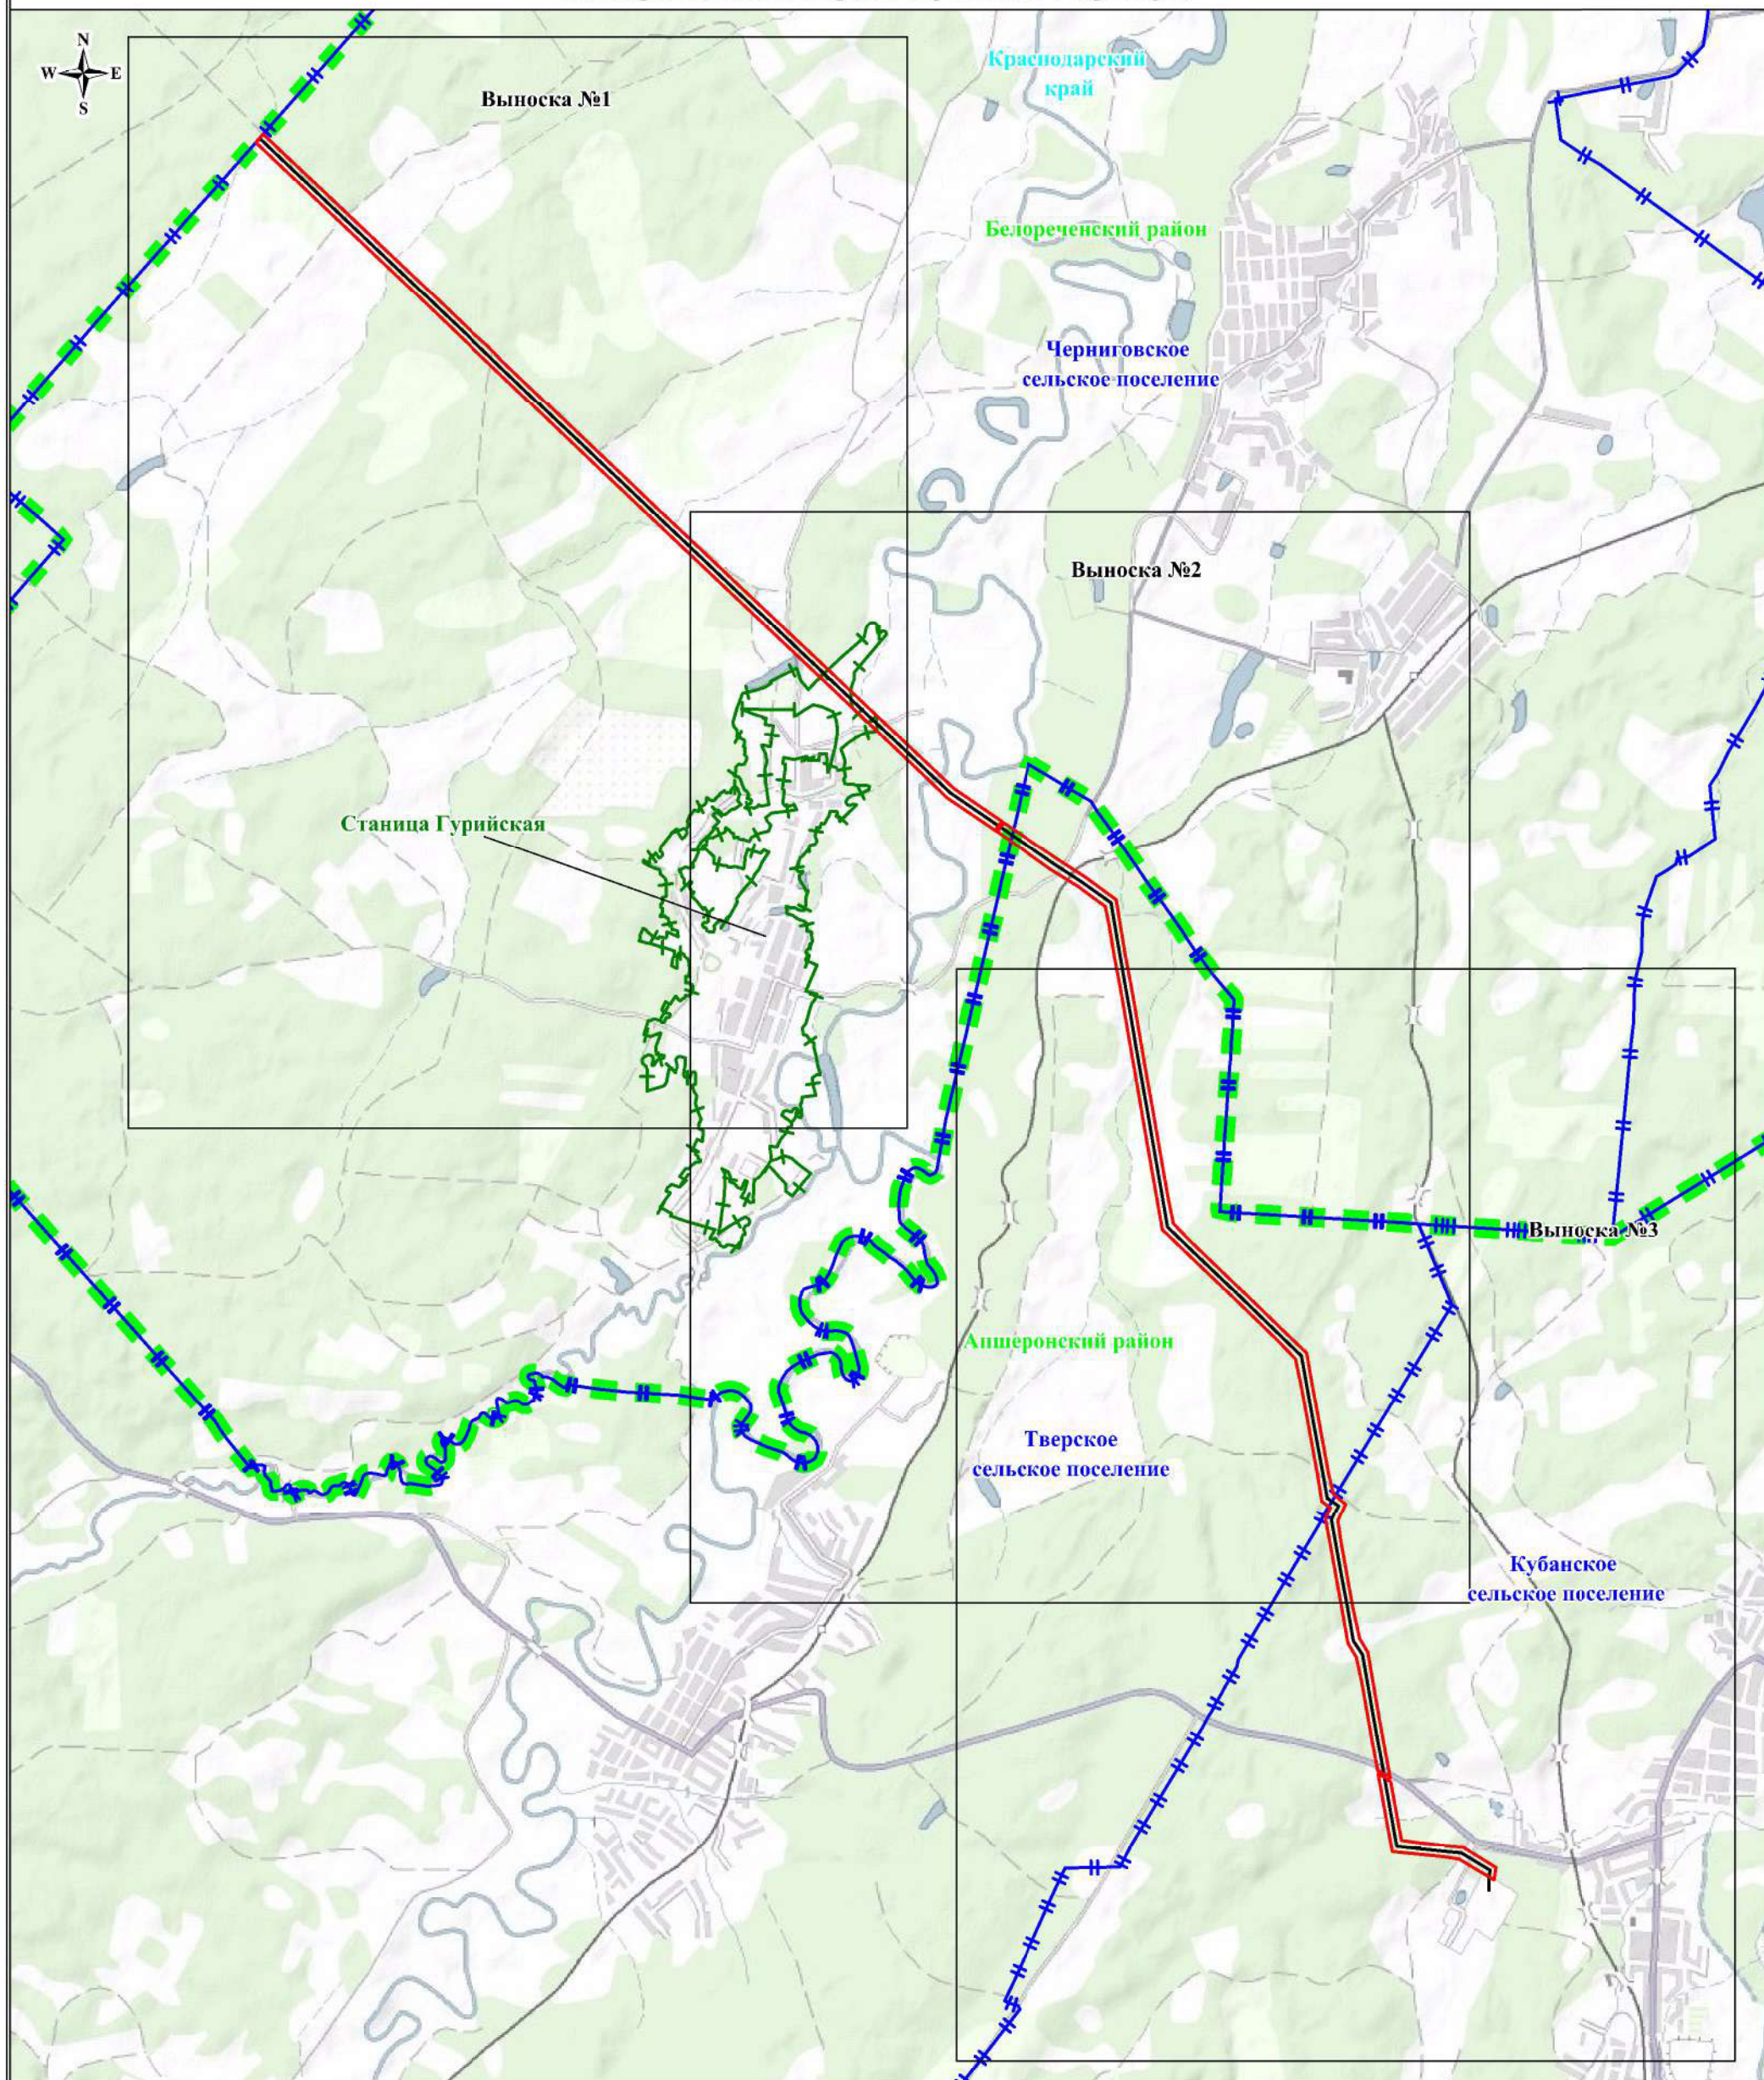


Масштаб: 1:50 000

Используемые условные знаки и обозначения:

- обозначение границы публичного сервитута;
- обозначение линии электропередачи;
- + - обозначение границы населенного пункта;
- + - обозначение границы поселения;
- ■ ■ - обозначение границы муниципального района;

- станция Гурийская - обозначение населенного пункта;
- Черниговское сельское поселение - обозначение поселения;
- Белореченский район - обозначение муниципального района;
- Краснодарский край - обозначение субъекта

### Схема расположения границ публичного сервитута

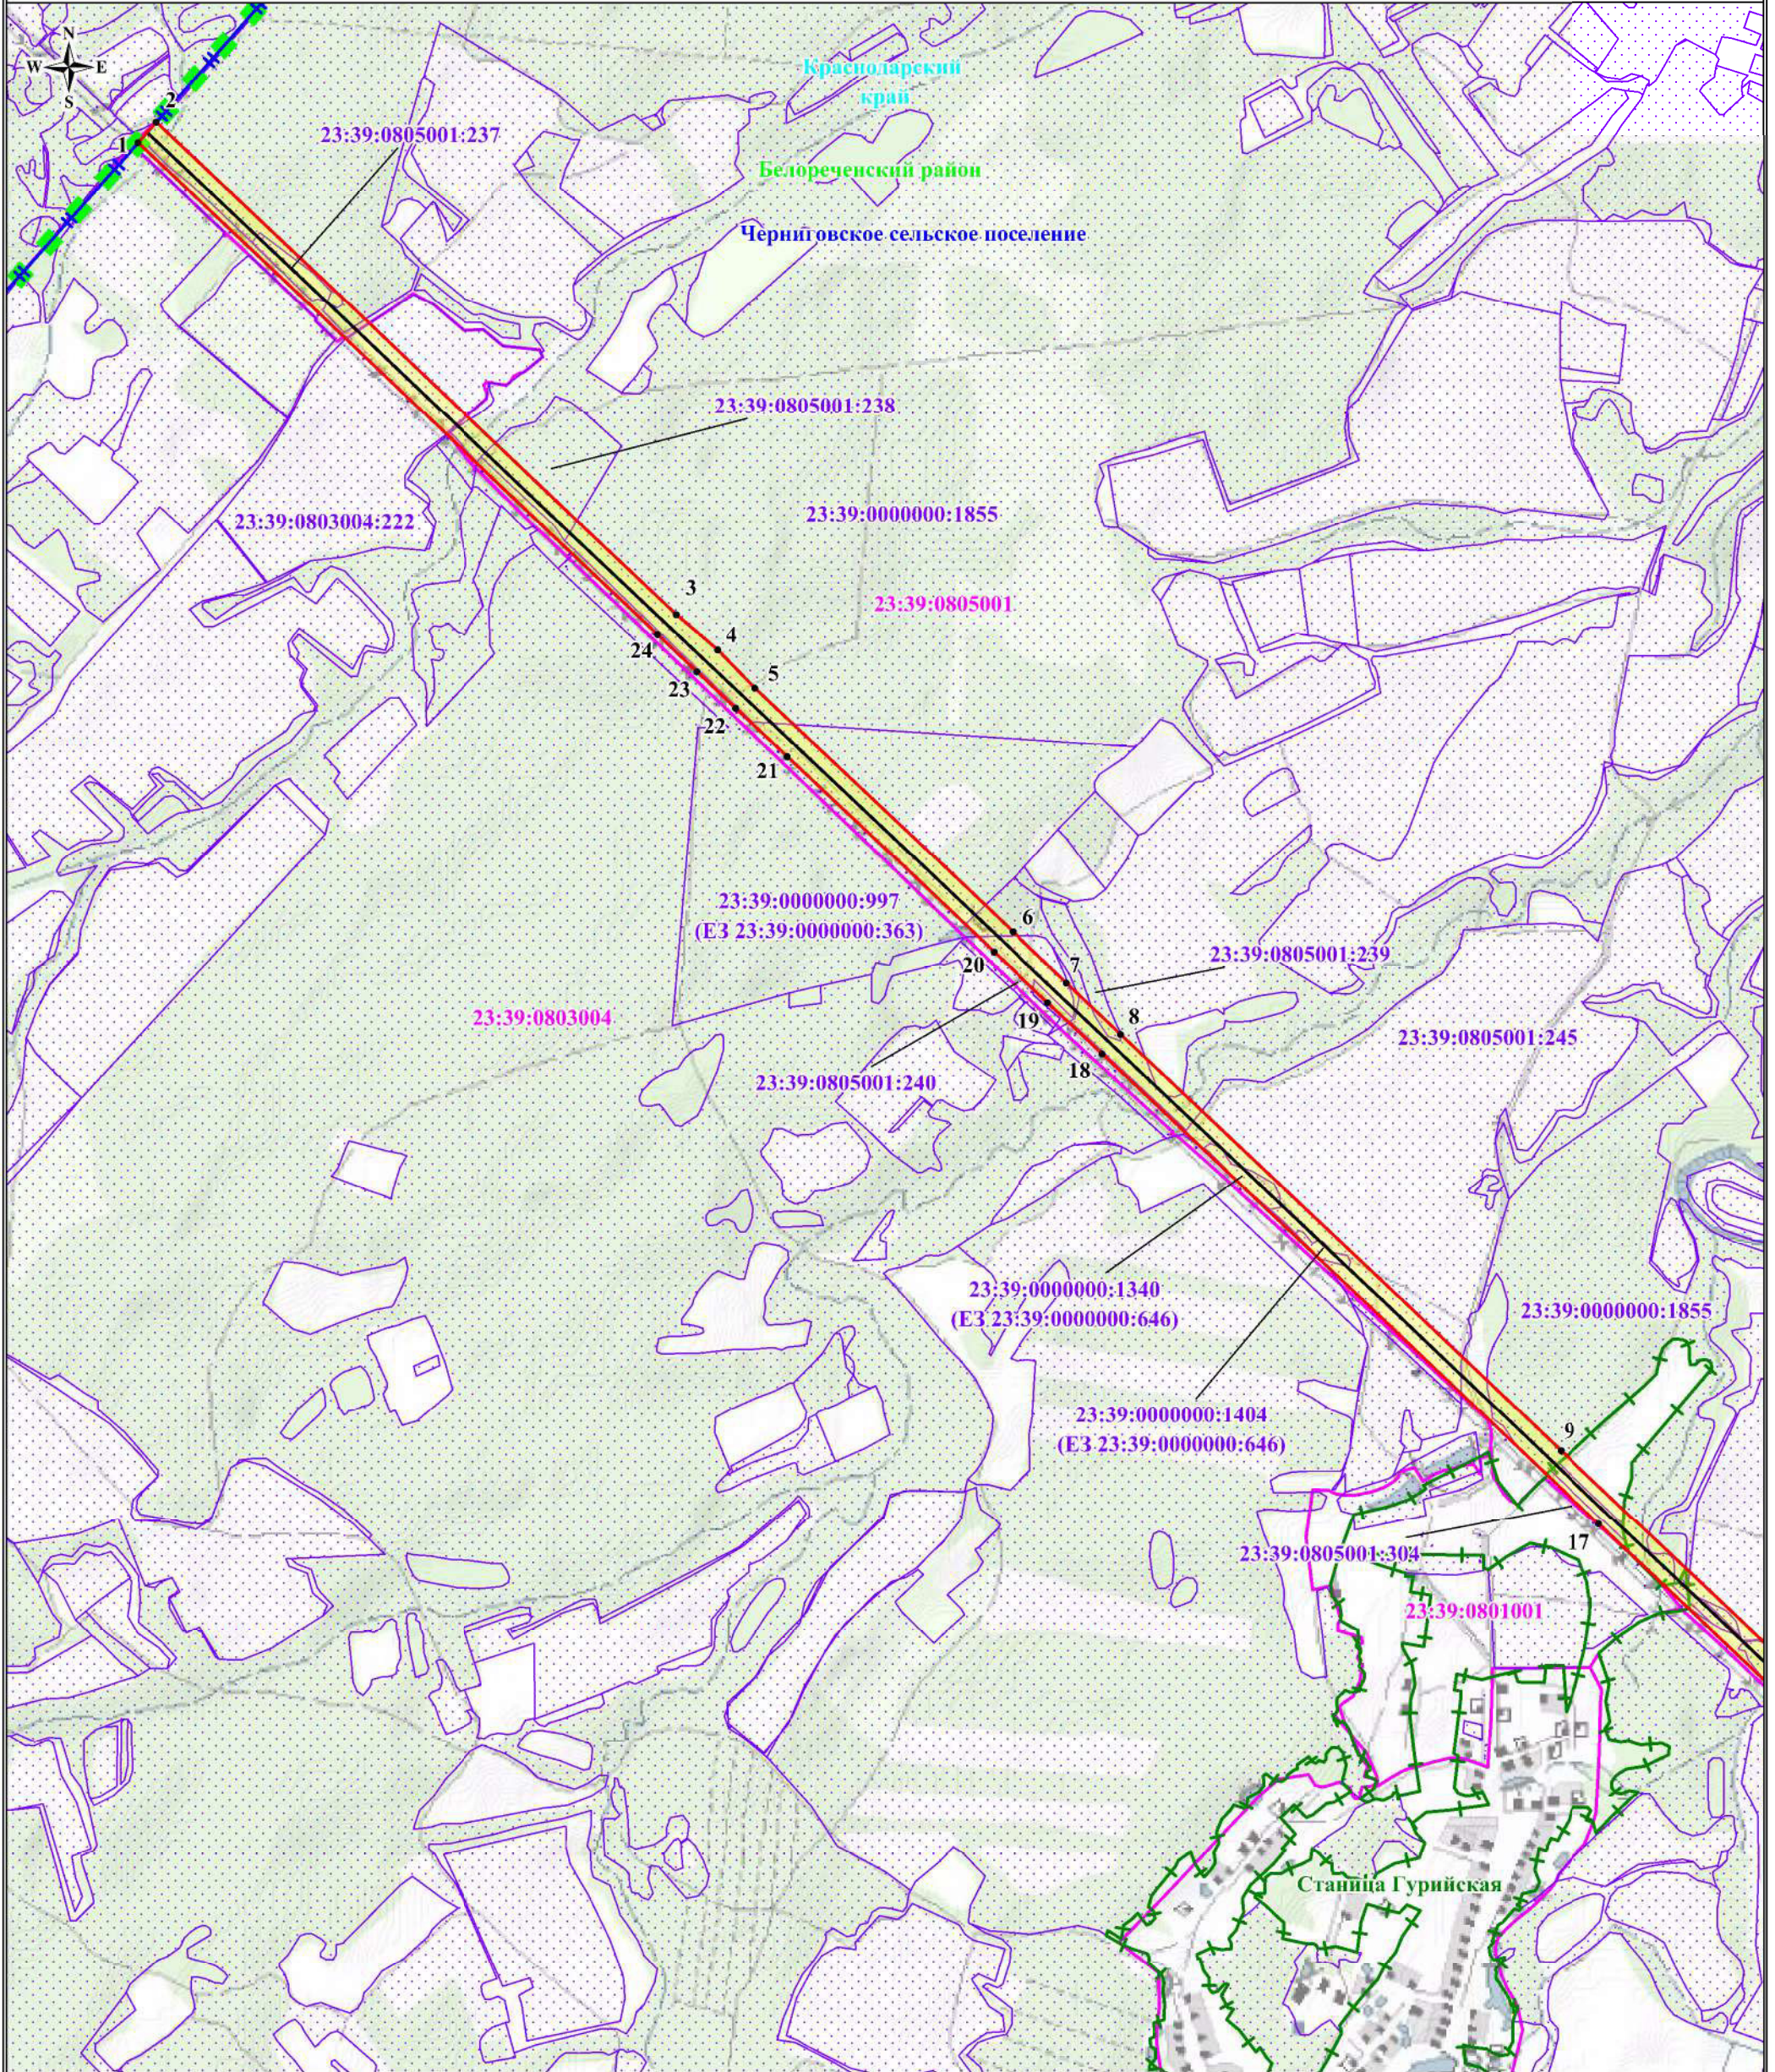

Масштаб: 1:20 000


Выноска №1

Используемые условные знаки и обозначения:

- обозначение границы публичного сервитута;
- обозначение границы земельного участка;
- обозначение границы кадастрового квартала;
- обозначение линии электропередачи;
- обозначение границы населенного пункта;
- обозначение границы поселения;
- обозначение границы муниципального района;

- обозначение границы охранной зоны линии электропередачи;
- обозначение характерной точки границы публичного сервитута;
- 23:39:0805001 - обозначение номера кадастрового квартала;
- 23:39:0803004:222 - обозначение кадастрового номера земельного участка;
- станция Гурийская - обозначение населенного пункта;
- Черниговское сельское поселение - обозначение поселения;
- Белореченский район - обозначение муниципального района;
- Краснодарский край - обозначение субъекта

### Схема расположения границ публичного сервитута

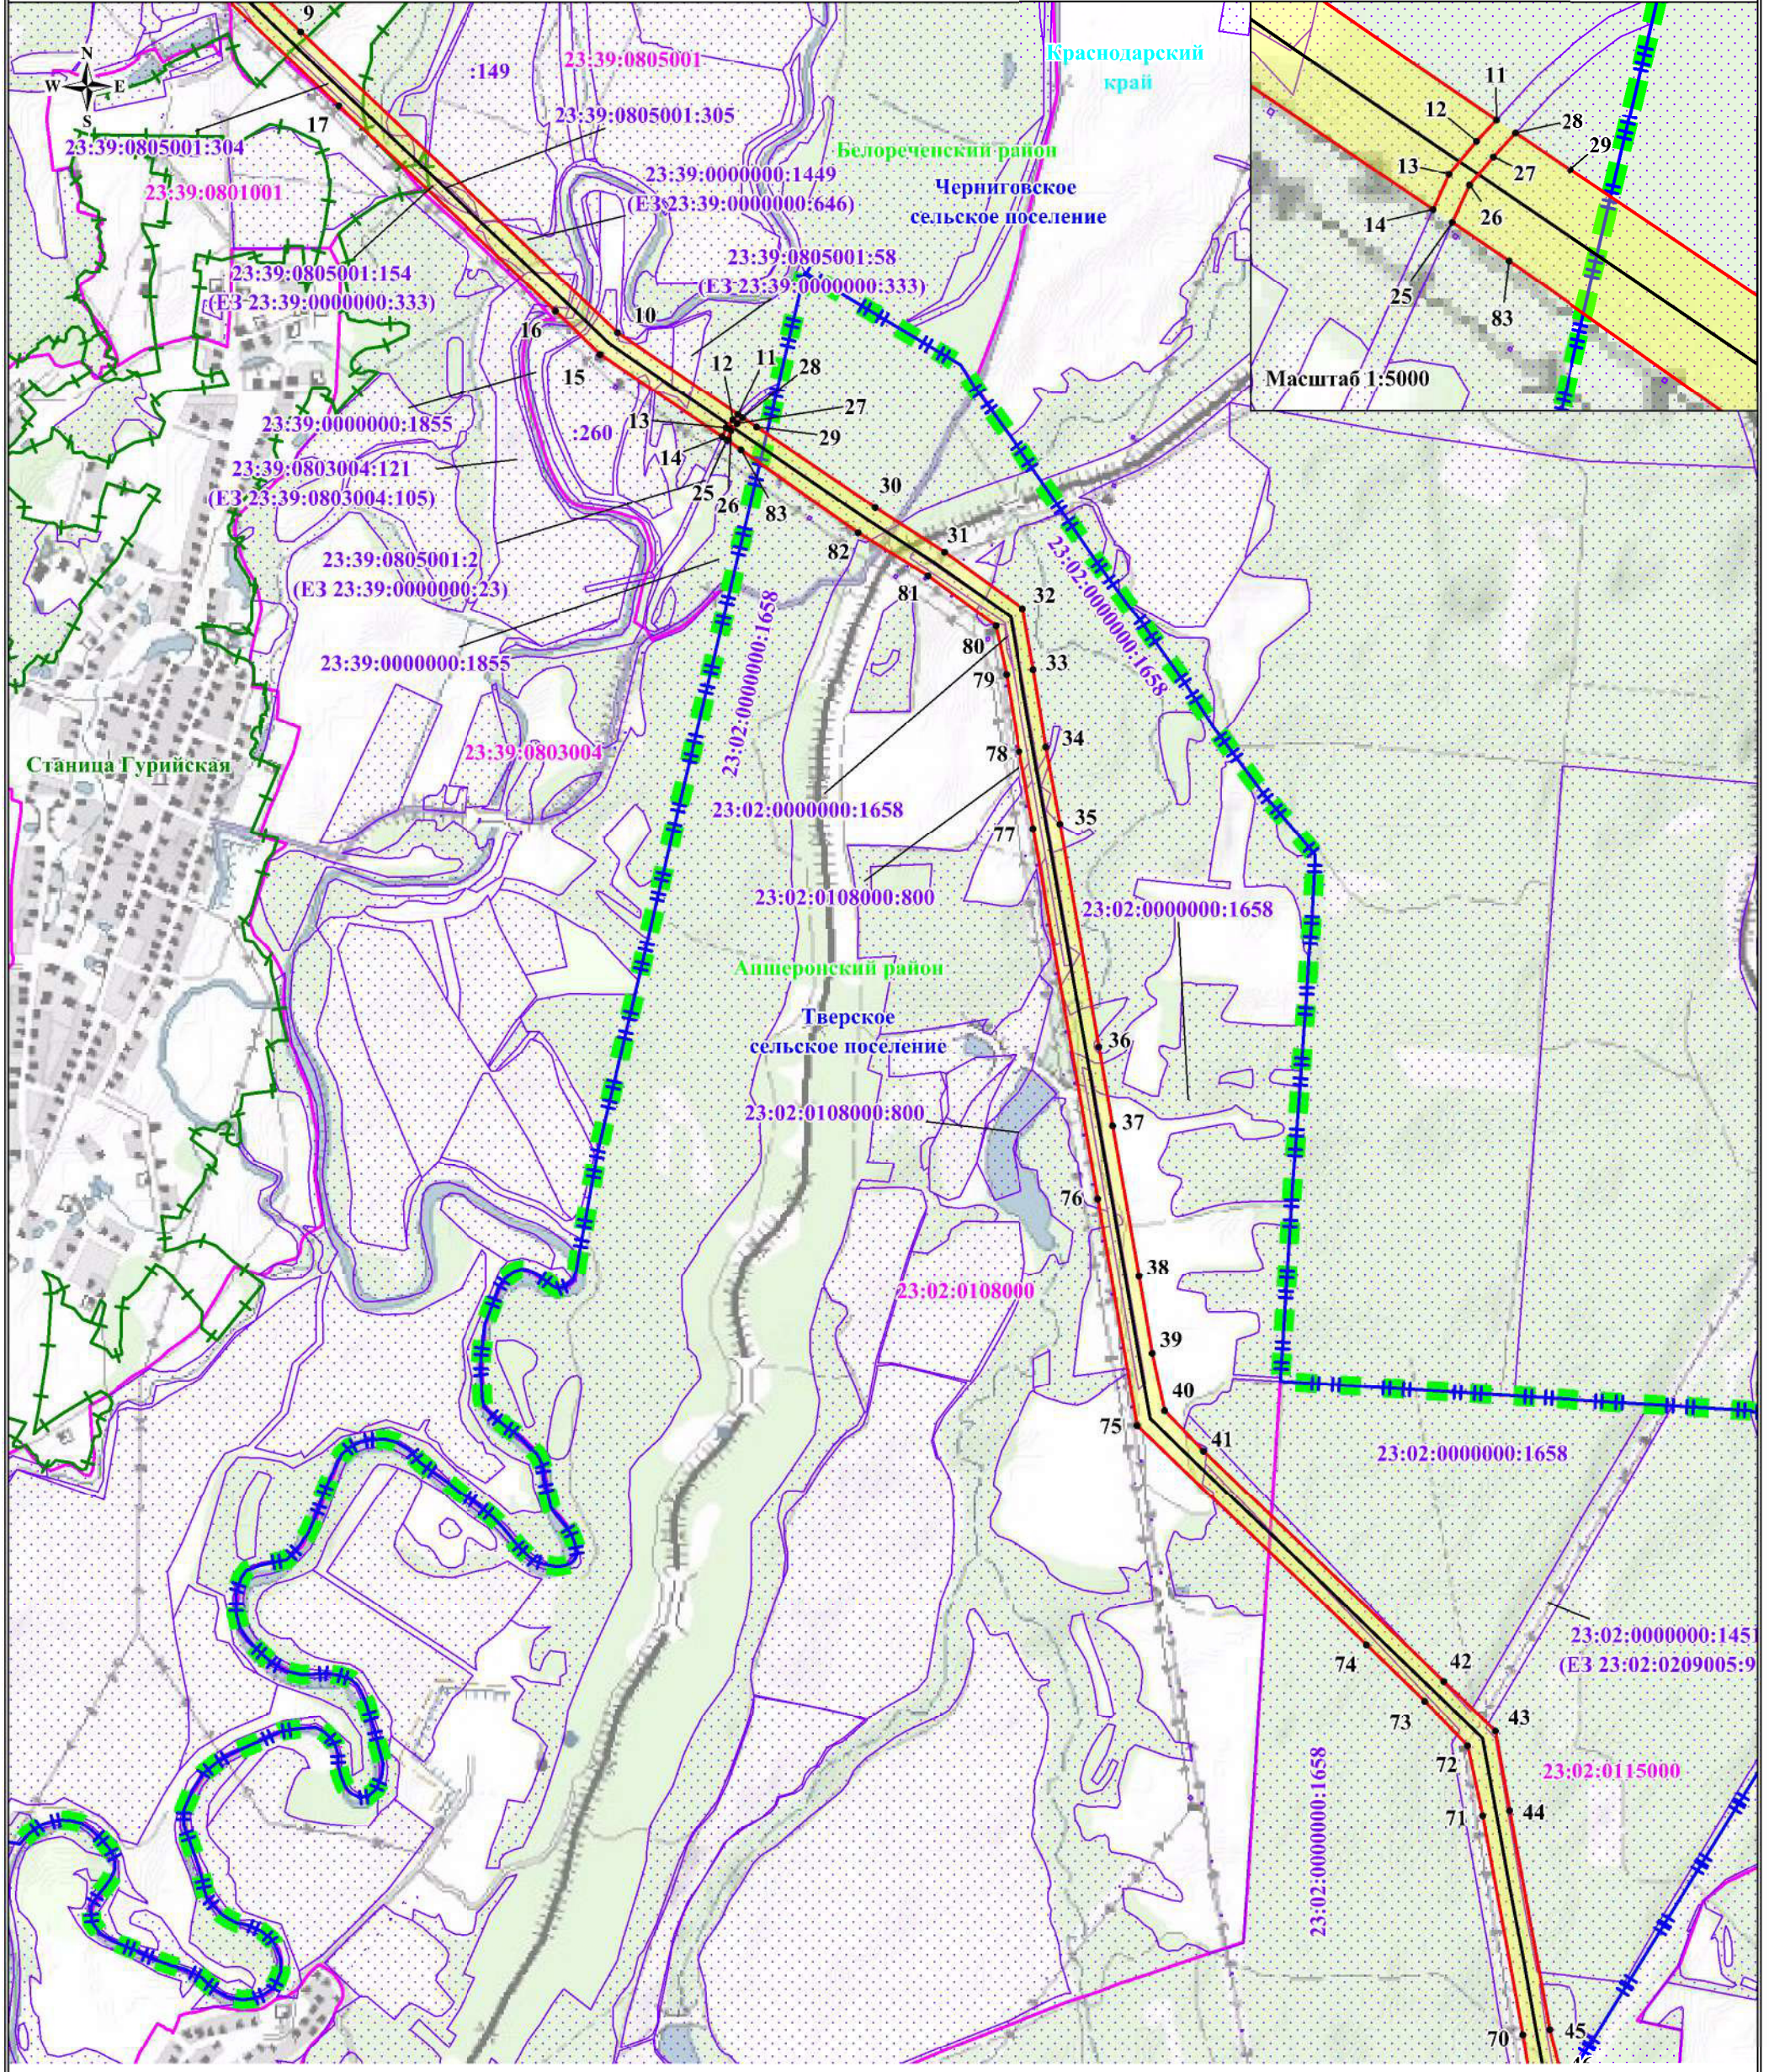

Масштаб: 1:20 000


Выноска №2

Используемые условные знаки и обозначения:

- обозначение границы публичного сервитута;
- обозначение границы земельного участка;
- обозначение границы кадастрового квартала;
- обозначение линии электропередачи;
- обозначение границы населенного пункта;
- обозначение границы поселения;
- обозначение границы муниципального района;

- обозначение границы охранной зоны линии электропередачи;
- 1 - обозначение характерной точки границы публичного сервитута;
- 23:39:0805001 - обозначение номера кадастрового квартала;
- 23:39:0803004:222 - обозначение кадастрового номера земельного участка;
- станция Гурийская - обозначение населенного пункта;
- Черниговское сельское поселение - обозначение поселения;
- Белореченский район - обозначение муниципального района;
- Краснодарский край - обозначение субъекта

### Схема расположения границ публичного сервитута

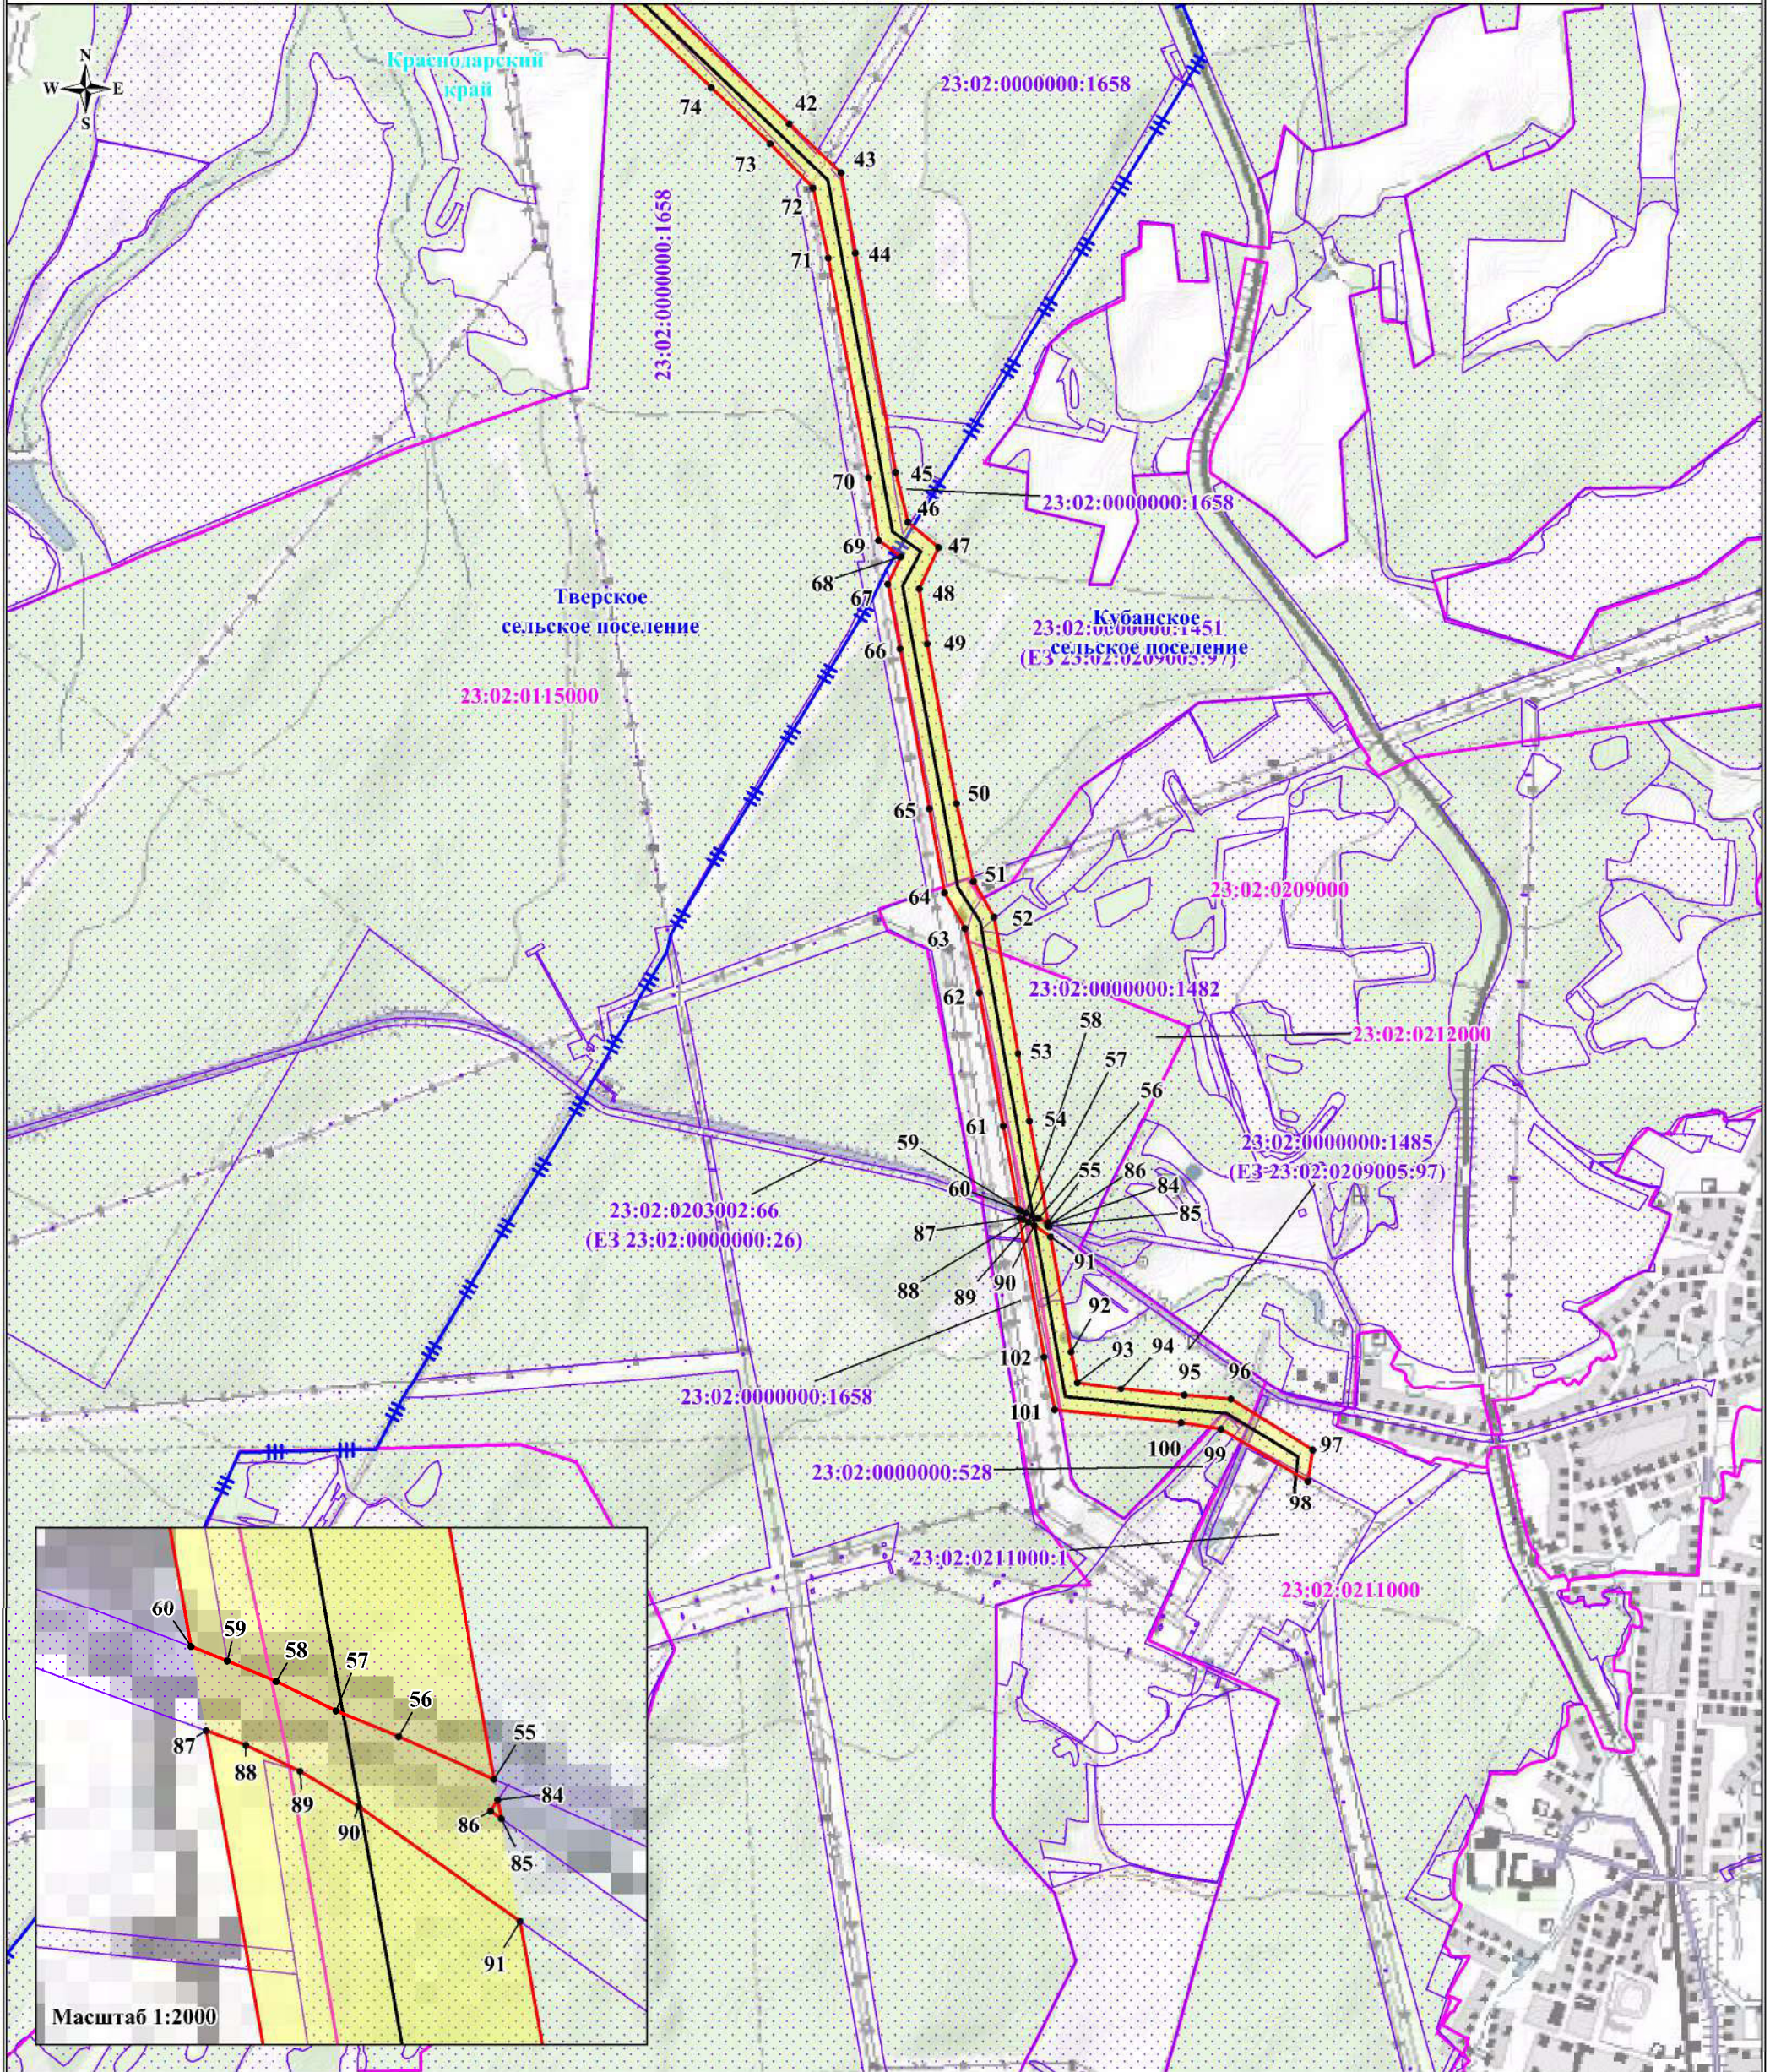

Масштаб: 1:20 000

Выноска №3

Используемые условные знаки и обозначения:

- обозначение границы публичного сервитута;
- обозначение границы земельного участка;
- обозначение границы кадастрового квартала;
- обозначение линии электропередачи;
- обозначение границы населенного пункта;
- обозначение границы поселения;
- обозначение границы муниципального района;

- обозначение границы охранной зоны линии электропередачи;
- обозначение характерной точки границы публичного сервитута;
- 1 - обозначение номера кадастрового квартала;
- 23:39:0805001 - обозначение кадастрового номера земельного участка;
- 23:39:0803004:222 - обозначение населенного пункта;
- станция Гурийская - обозначение поселения;
- Черниговское сельское поселение - обозначение муниципального района;
- Белореченский район - обозначение субъекта
- Краснодарский край - обозначение субъекта